





Schule




Verbinder

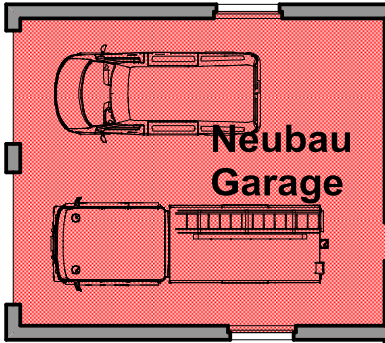

Neubau
Garage

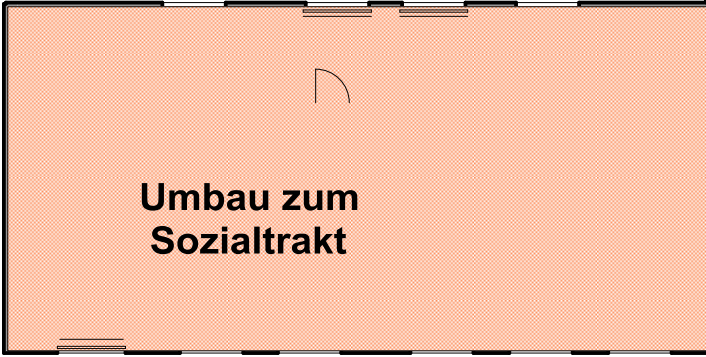

Umbau zum
Sozialtrakt

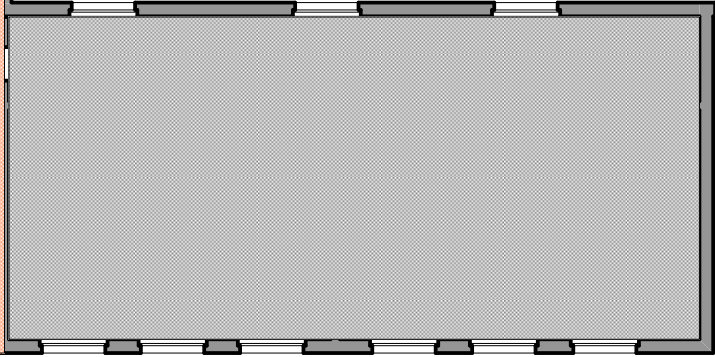

 Beratender Ingenieur im Bauwesen Eberhard Graeff 04924 Bad Liebenwerda, Breite Straße 11 Telefon: 035341/31657 • Fax: 035341/31658 e-mail: IngBuerroEGraeffcan@t-online.de	
Vorentwurf	
Projekt: Umnutzung Schulhort Variante I Dorfstraße 04924 Neuburxdorf	
Bauherr: Stadt Bad Liebenwerda Markt 1 04924 Bad Liebenwerda	
Plan: Grundriss	
Datum: 10.06.2009	Plan-Nr.: 01
Skizze: eg	Maßstab: 1:200
Datum: xx.xx.2009	Ort: Bad Liebenwerda
Bauherr:	Objektname: