




Schnitt A-A

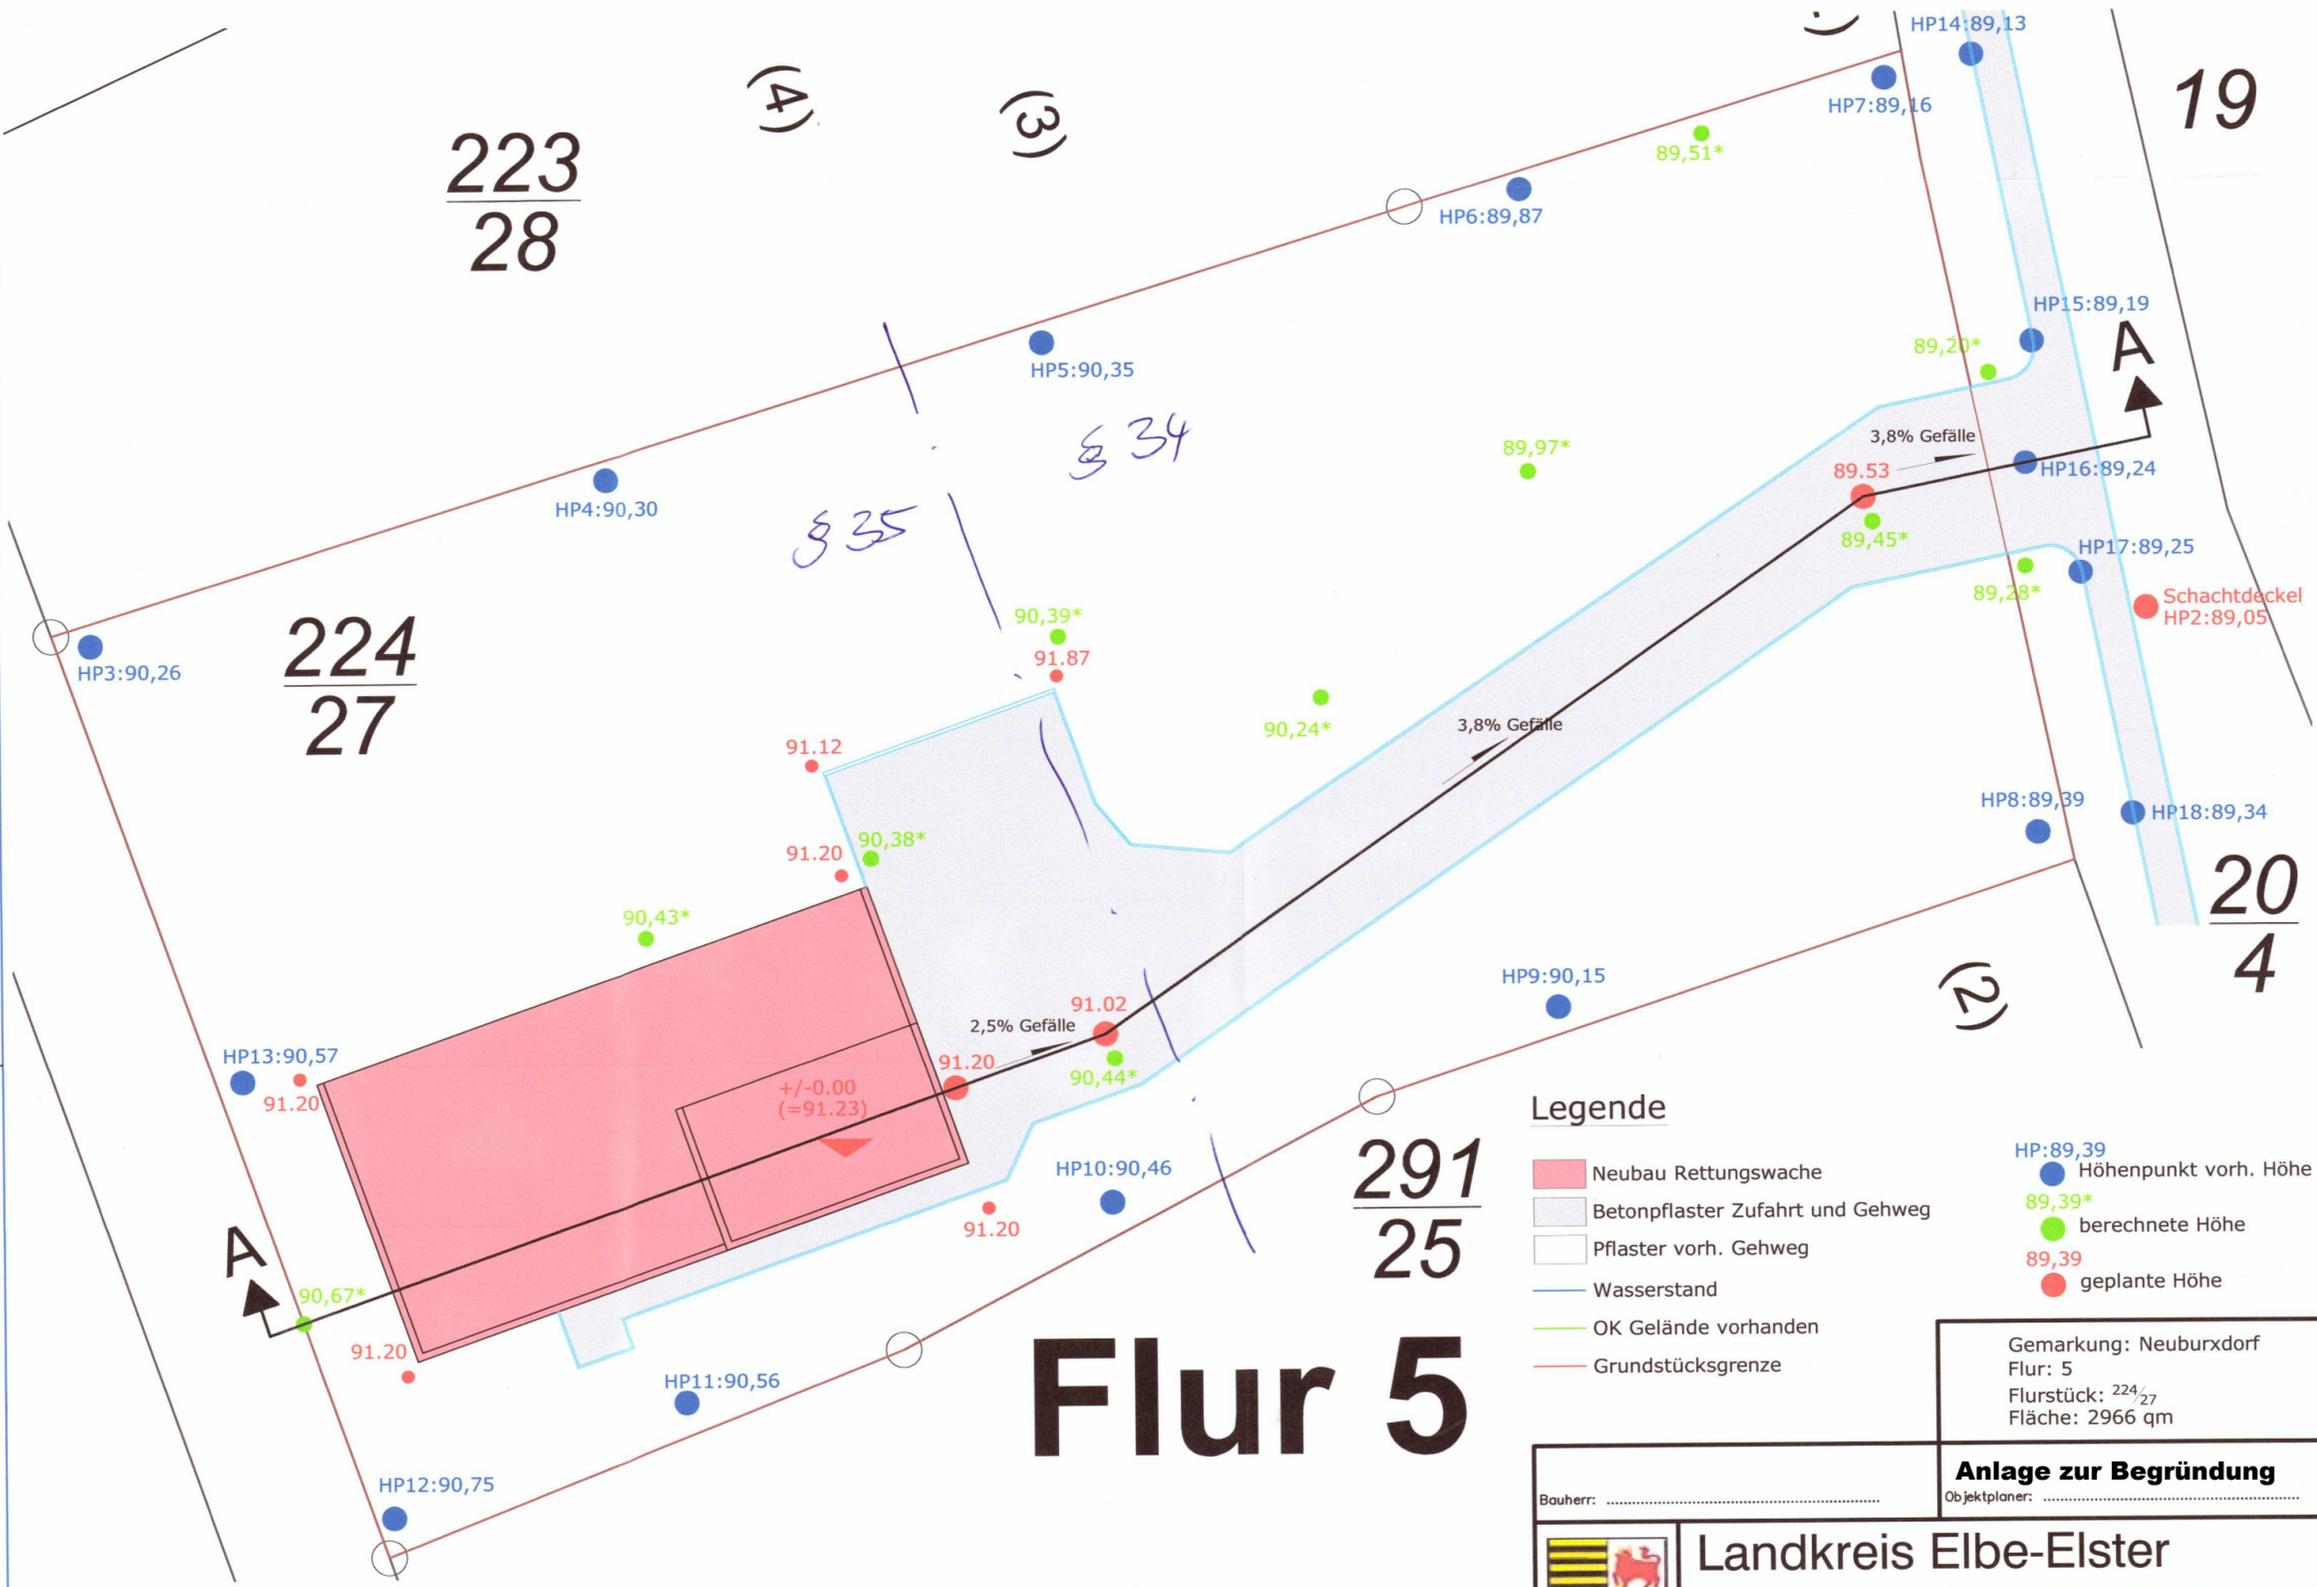

Flur 5

Lageplan

Legende

- Neubau Rettungswache
- Betonpflaster Zufahrt und Gehweg
- Pflaster vorh. Gehweg
- Wasserstand
- OK Gelände vorhanden
- Grundstücksgrenze
- HP:89,39 Höhenpunkt vorh. Höhe
- 89,39* berechnete Höhe
- 89,39 geplante Höhe

Gemarkung: Neuburxdorf
 Flur: 5
 Flurstück: 224/27
 Fläche: 2966 qm

Anlage zur Begründung	
Bauherr:	Objektplaner:
Landkreis Elbe-Elster	
Amt 16 - Gebäudemanagement	
Ludwig-Jahn-Straße 2, 04916 Herzberg (Elster)	
Bauherr: Rettungsdienst Elbe-Elster An der Lanfter 5, 04916 Herzberg	Telefon: (03535) 46 26 42 Fax: (03535) 46 26 34 email: GM.Hz@kee.de
Bauvorhaben: Neubau Rettungswache 04895 Bad Liebenwerda, OT Burxdorf, Dorfstraße 35	letzte Änd.: 13.12.2019 Plott vom: 12.12.2019
Planinhalt: Grundlagenermittlung Lageplan und Schnitt - Variante C	Bearbeiter: Michael Popp Maßstab: 1:250 Batt-Nr.: GE_00.C Format: A 2-3