


Alte Grundriss vom Gebäude

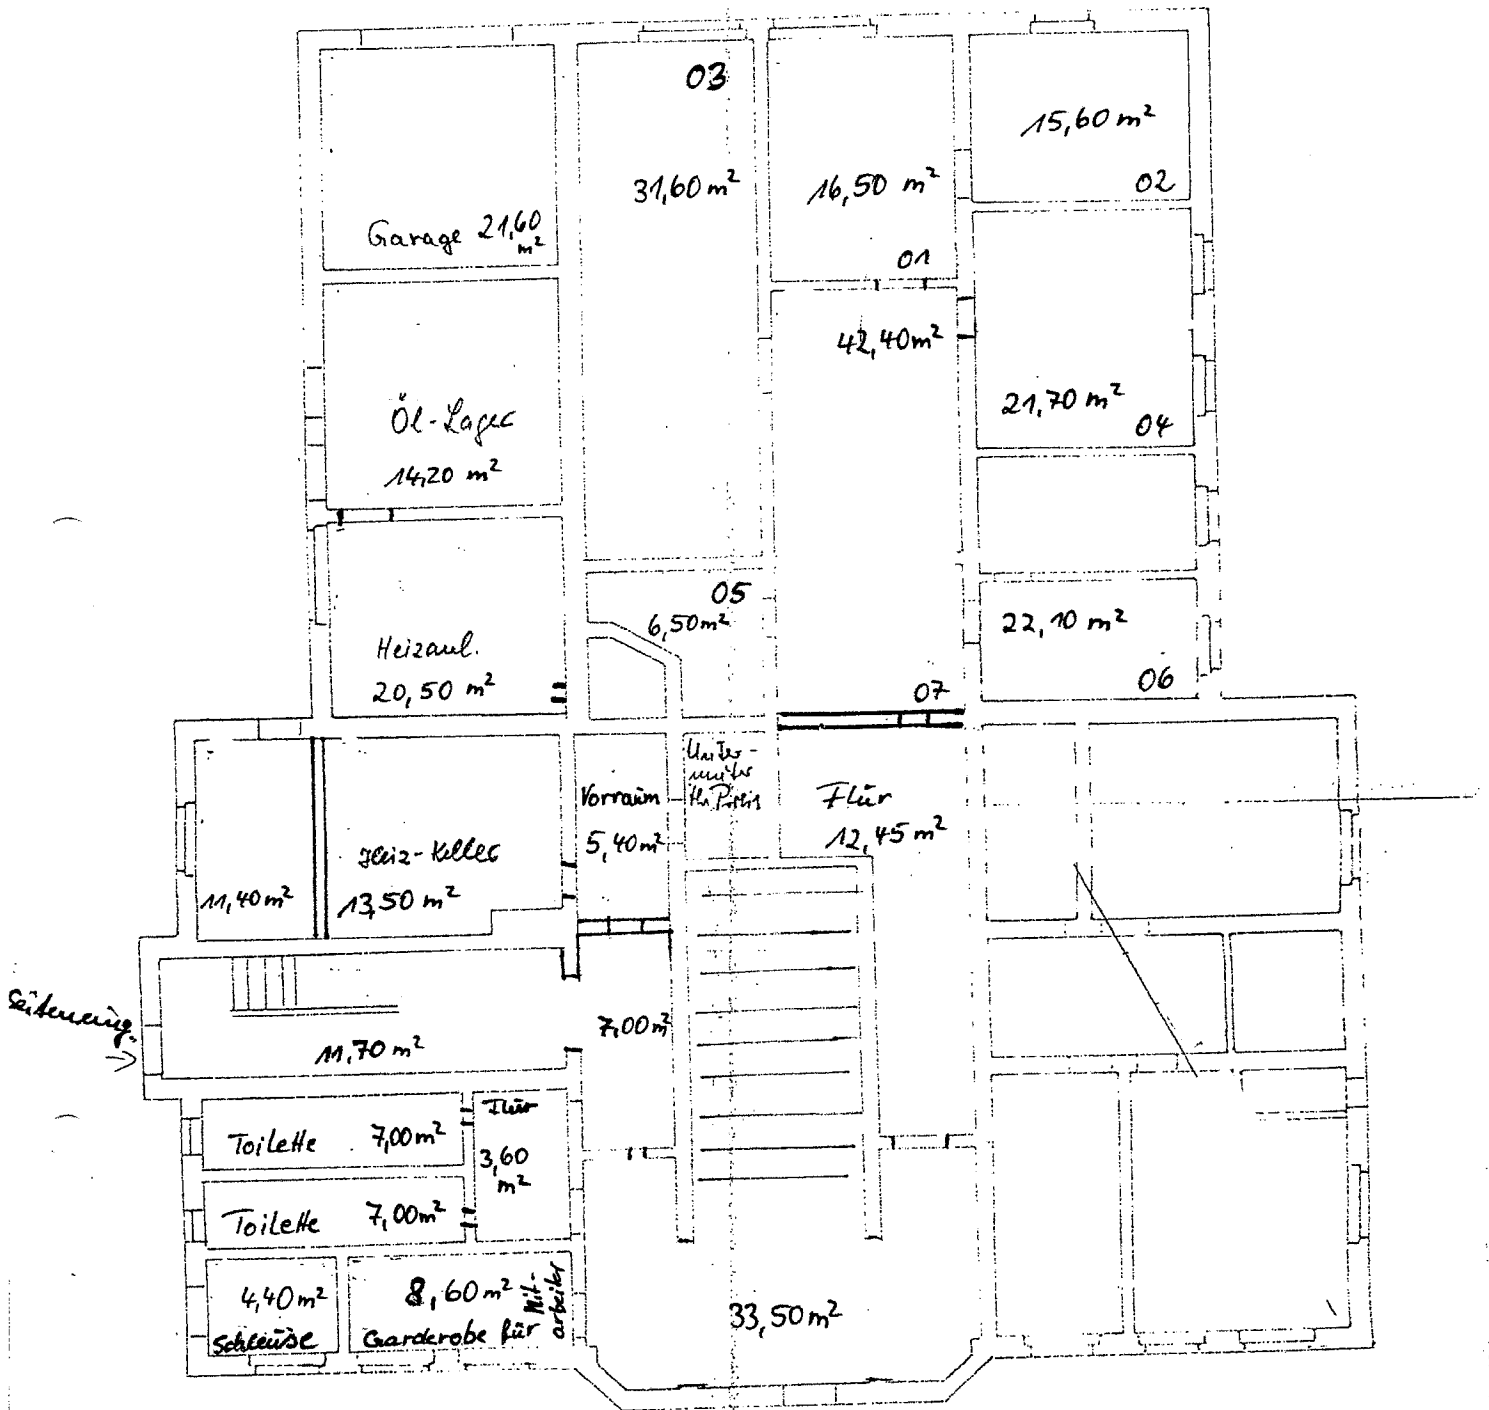

Zimmer 01, 02, 04, 06
Beratungsservice

Zimmer 03 = Archiv FOK

Zimmer 05 = Marketing Lager


Zimmer 07 = Vorräum / Flür

Kellergeschoß

Südring 22
04924 Bad Liebenwerda

M 1:100

Stand 3/96

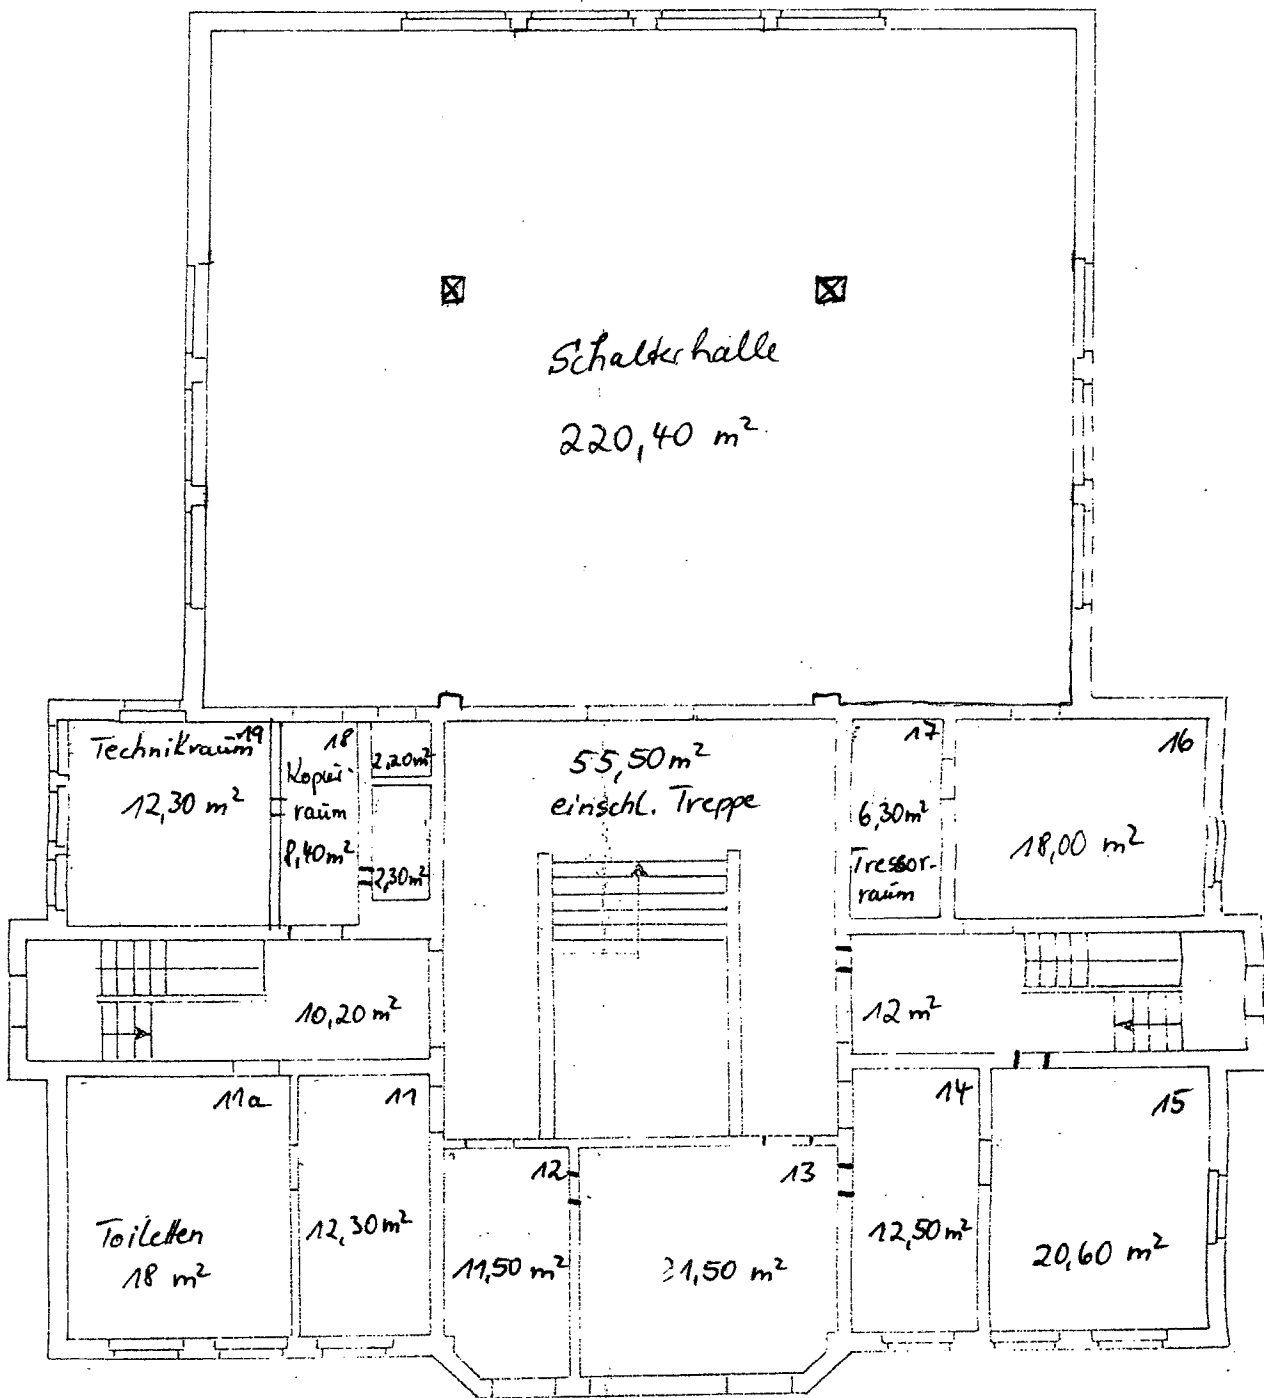


- Zimmer M - 16 = Beitragservice
 17 = Tressorraum
 18 = Kopierraum
 19 = Technikraum
 Ma = Toiletten

Erdgeschoß

Südring 22
 04924 Bad Liebenwerda

M 1 : 100

Stand 3/96

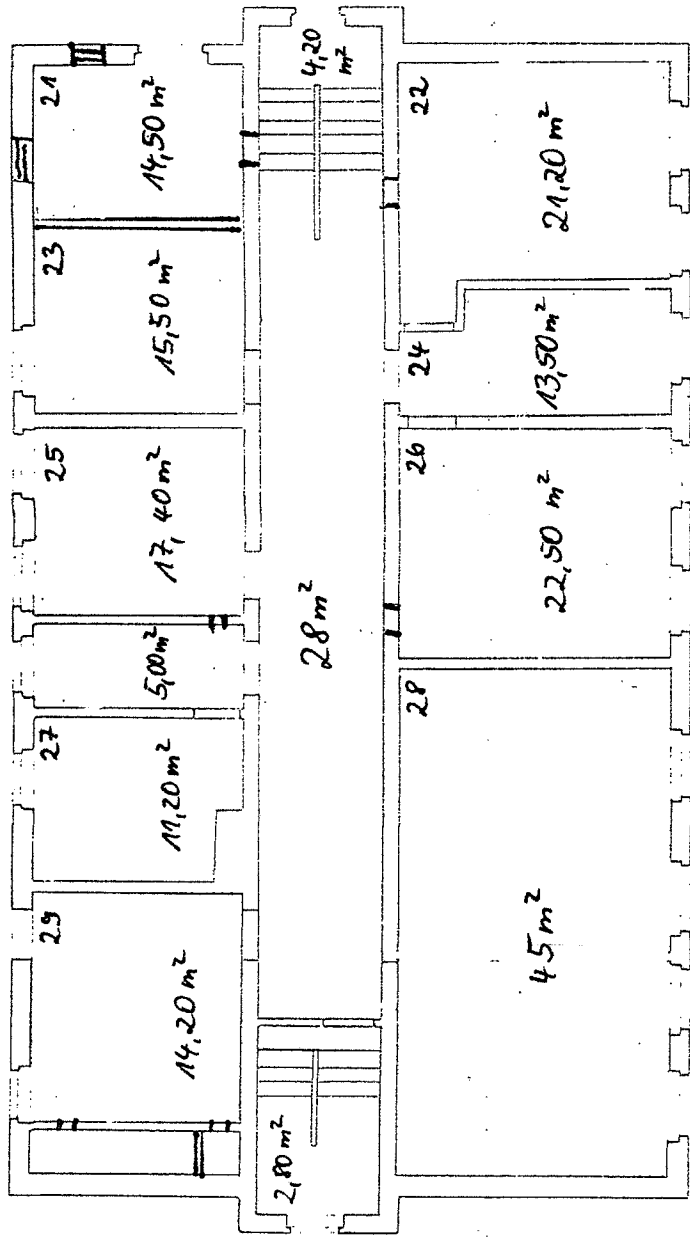

Obergeschoss

Zi.: 21, 23, 22, 24 = Gst-Lsg + allgem. Verwaltung


Zi.: 26, 28 = Beratungsräume

Zi.: 25 = Materiallager

Zi.: 27 = Toiletten

Zi.: 29 = Küche

M 1:100

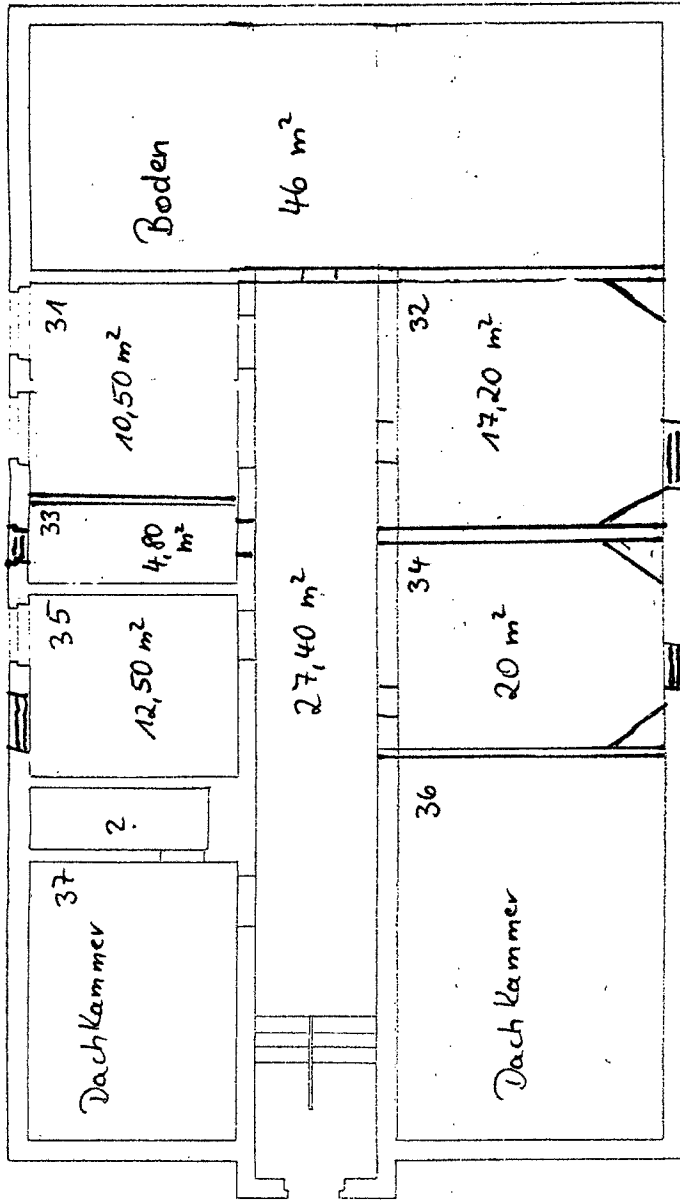

Dachgeschoss / 2. Obergeschoss

Zimmer 35 = Archiv

Zimmer 33 = Toilette

Zimmer 31, 32, 34 = Leer

M 1:100

Stand 3/96