


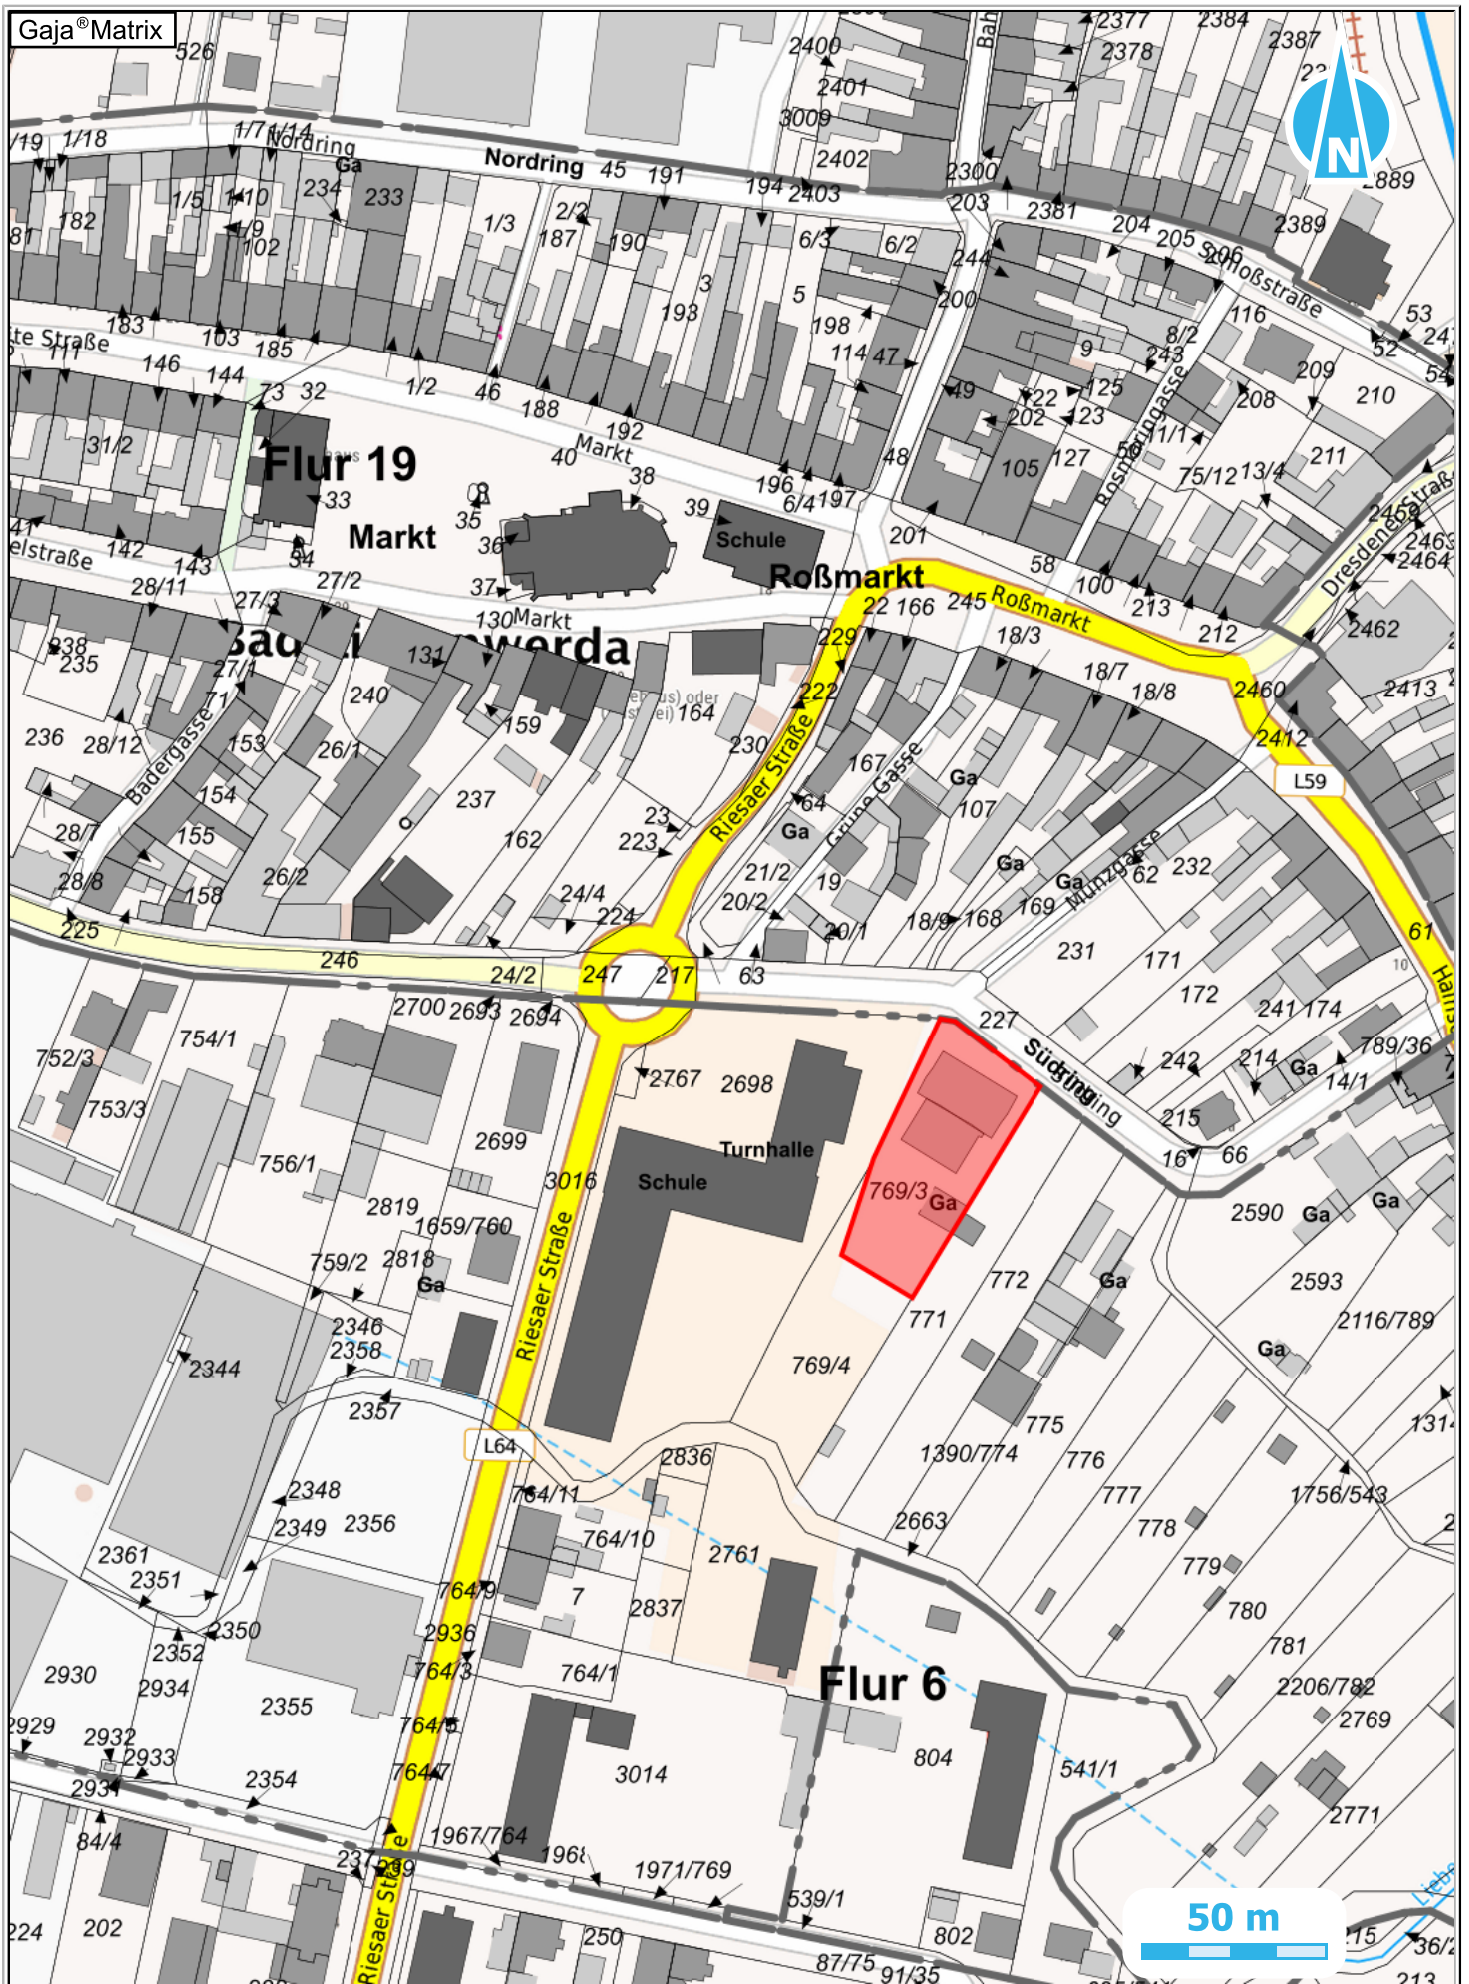

Projekt: Gemarkung Bad Liebenwerda, Flur 4,

Vermerk: Flurstück 769/3

Bearbeiter: Matschke, Kathrin

03.08.2023 M 1:2000

